


PLAN GÉNÉRAL D'INTERVENTION

LYCÉE "LE VERGER"
SAINTE-MARIE

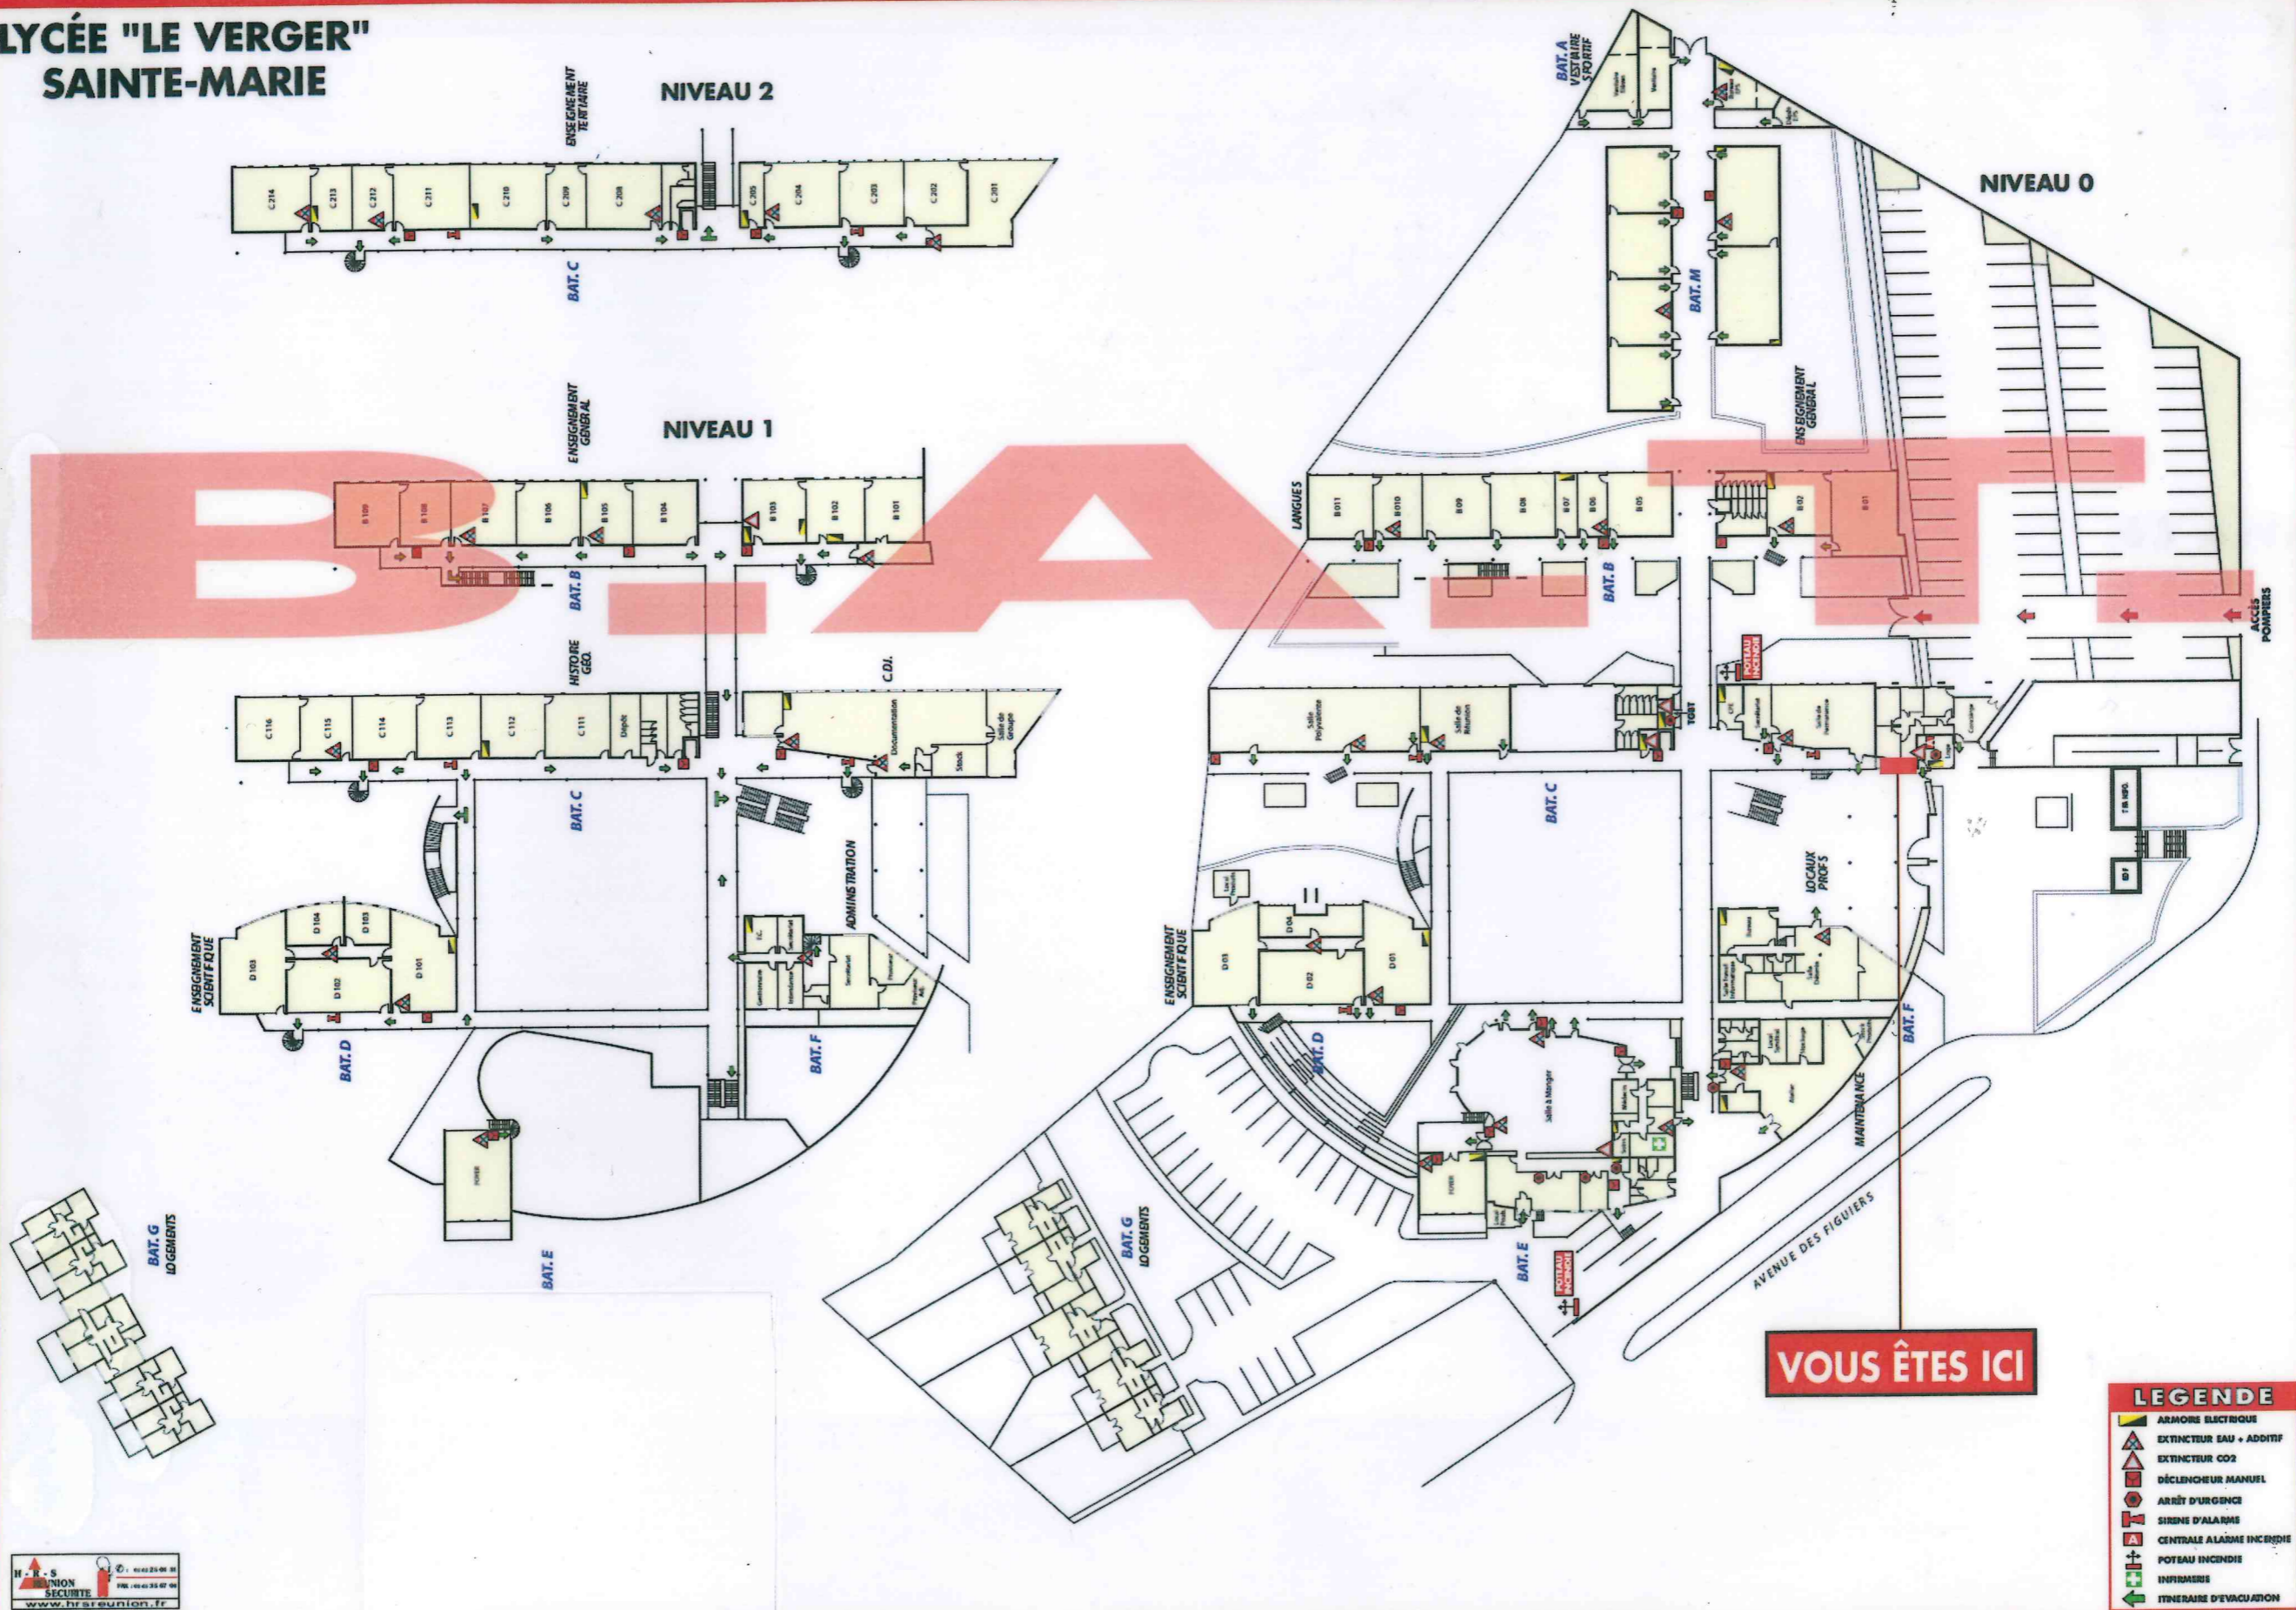

VOUS ÊTES ICI

LEGENDE

- ARMURE ELECTRIQUE
- EXTINCTEUR EAU + ADDITIF
- EXTINCTEUR CO2
- DÉCLENCHEUR MANUEL
- ARRÊT D'URGENCE
- SIRENE D'ALARME
- CENTRALE ALARME INCENDIE
- POTEAU INCENDIE
- INFIRMIERE
- ITINERAIRE D'EVACUATION