


REALISE/PAR UN/PRODUIT AUTODESK A BUT EDUCATIF

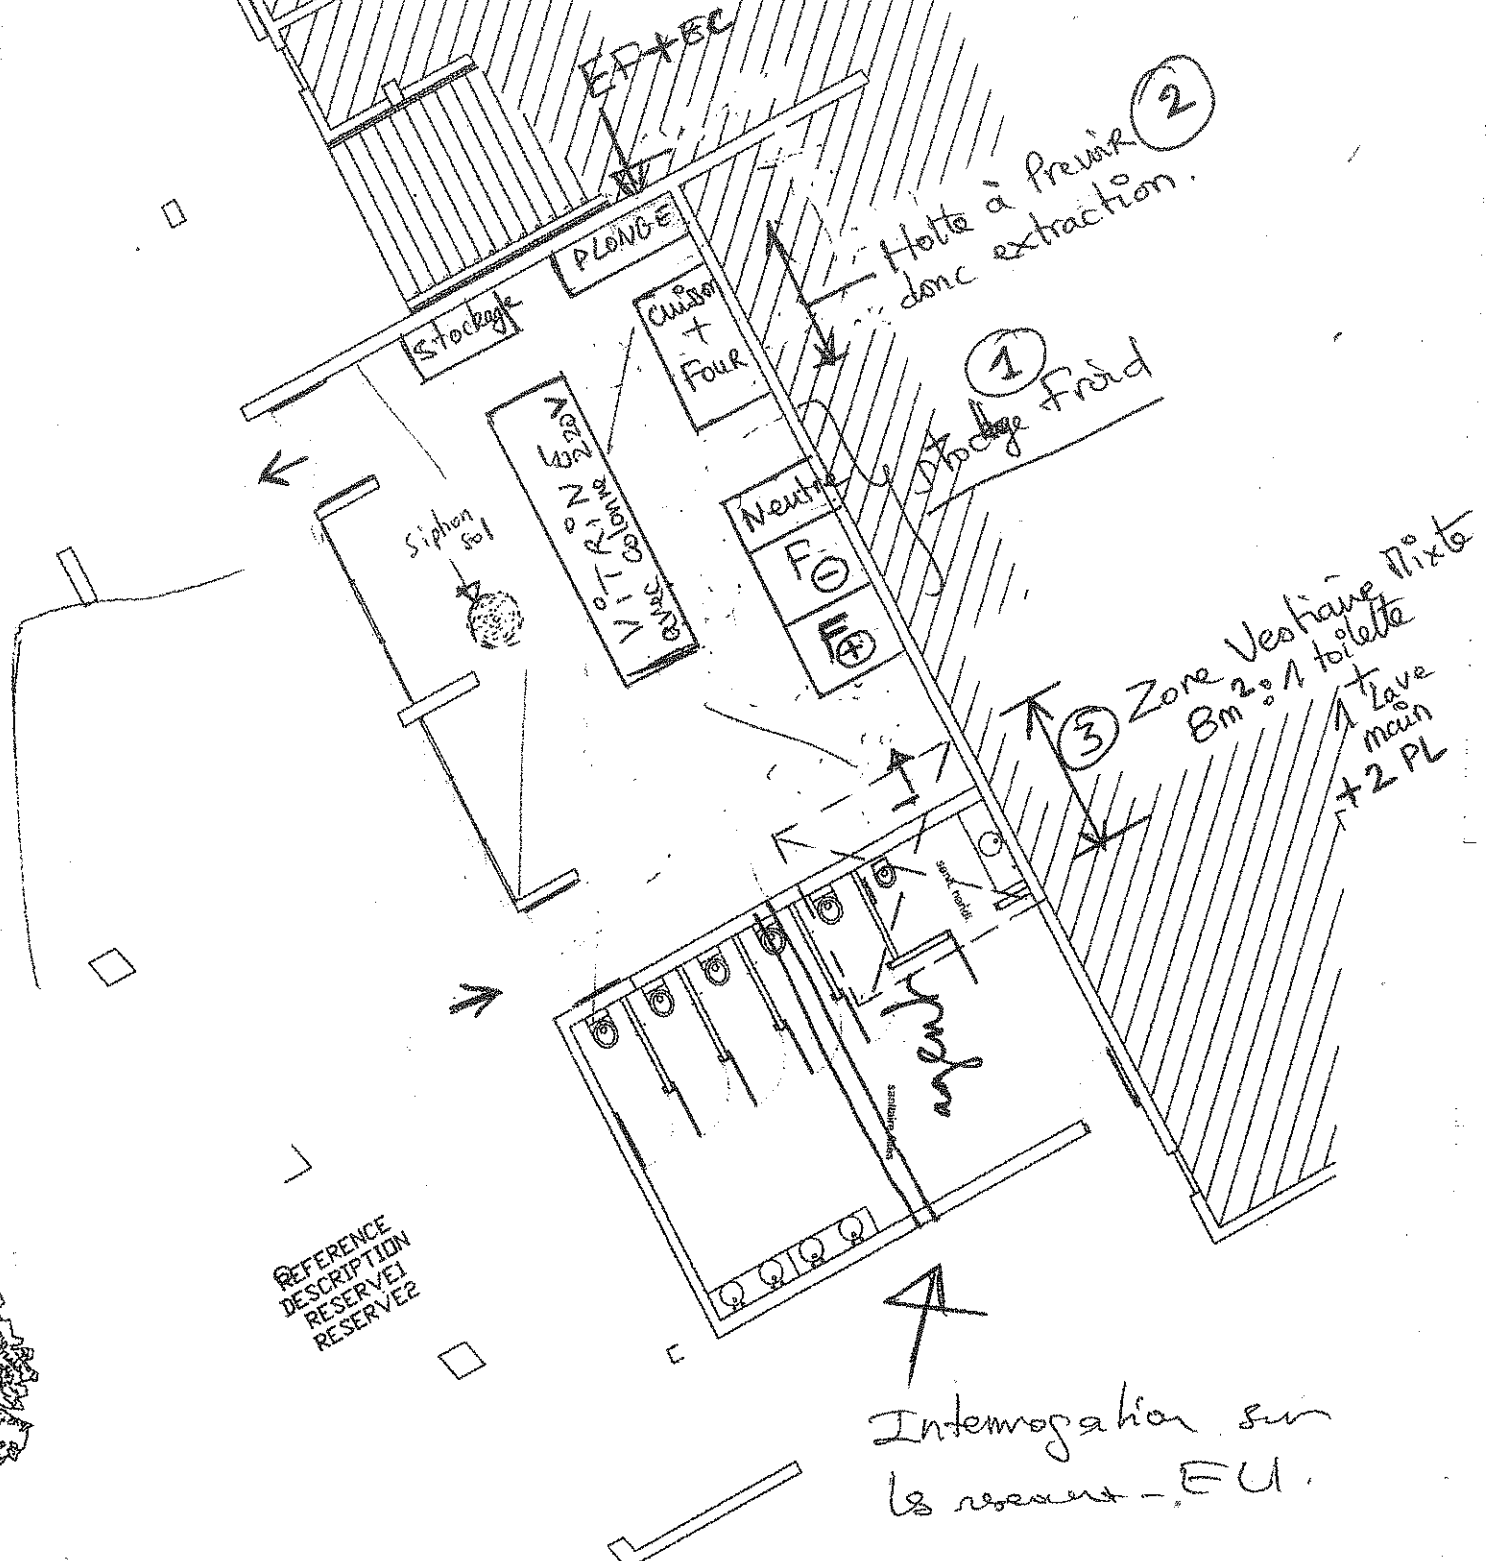

REFERENCE
DESCRIPTION
RESERVE1
RESERVE2

Interrogation sur
les réseaux - EU.

AMENAGEMENT
MOL : salle Cafeteria
CROQUIS PRINCIPAL

NOURRY DBA 27/02/2015